НОВАЯ ЛИНИЯ ОТ ПРОЕКТИРУЕМОЙ СТ. "УЛИЦА НОВАТОРОВ" ТРЕТЬЕГО ПЕРЕСАДОЧНОГО КОНТУРА ДО АДЦ «КОММУНАРКА» С РАЗМЕЩЕНИЕМ ДЕПО НА ТЕРРИТОРИИ БОЛЬШОЙ МОСКВЫ, ВКЛЮЧАЯ ТРАНСПОРТНО-ПЕРЕСАДОЧНЫЕ УЗЛЫ (УЧАСТОК № 1. СТ. «УЛИЦА НОВАТОРОВ» - МКАД)
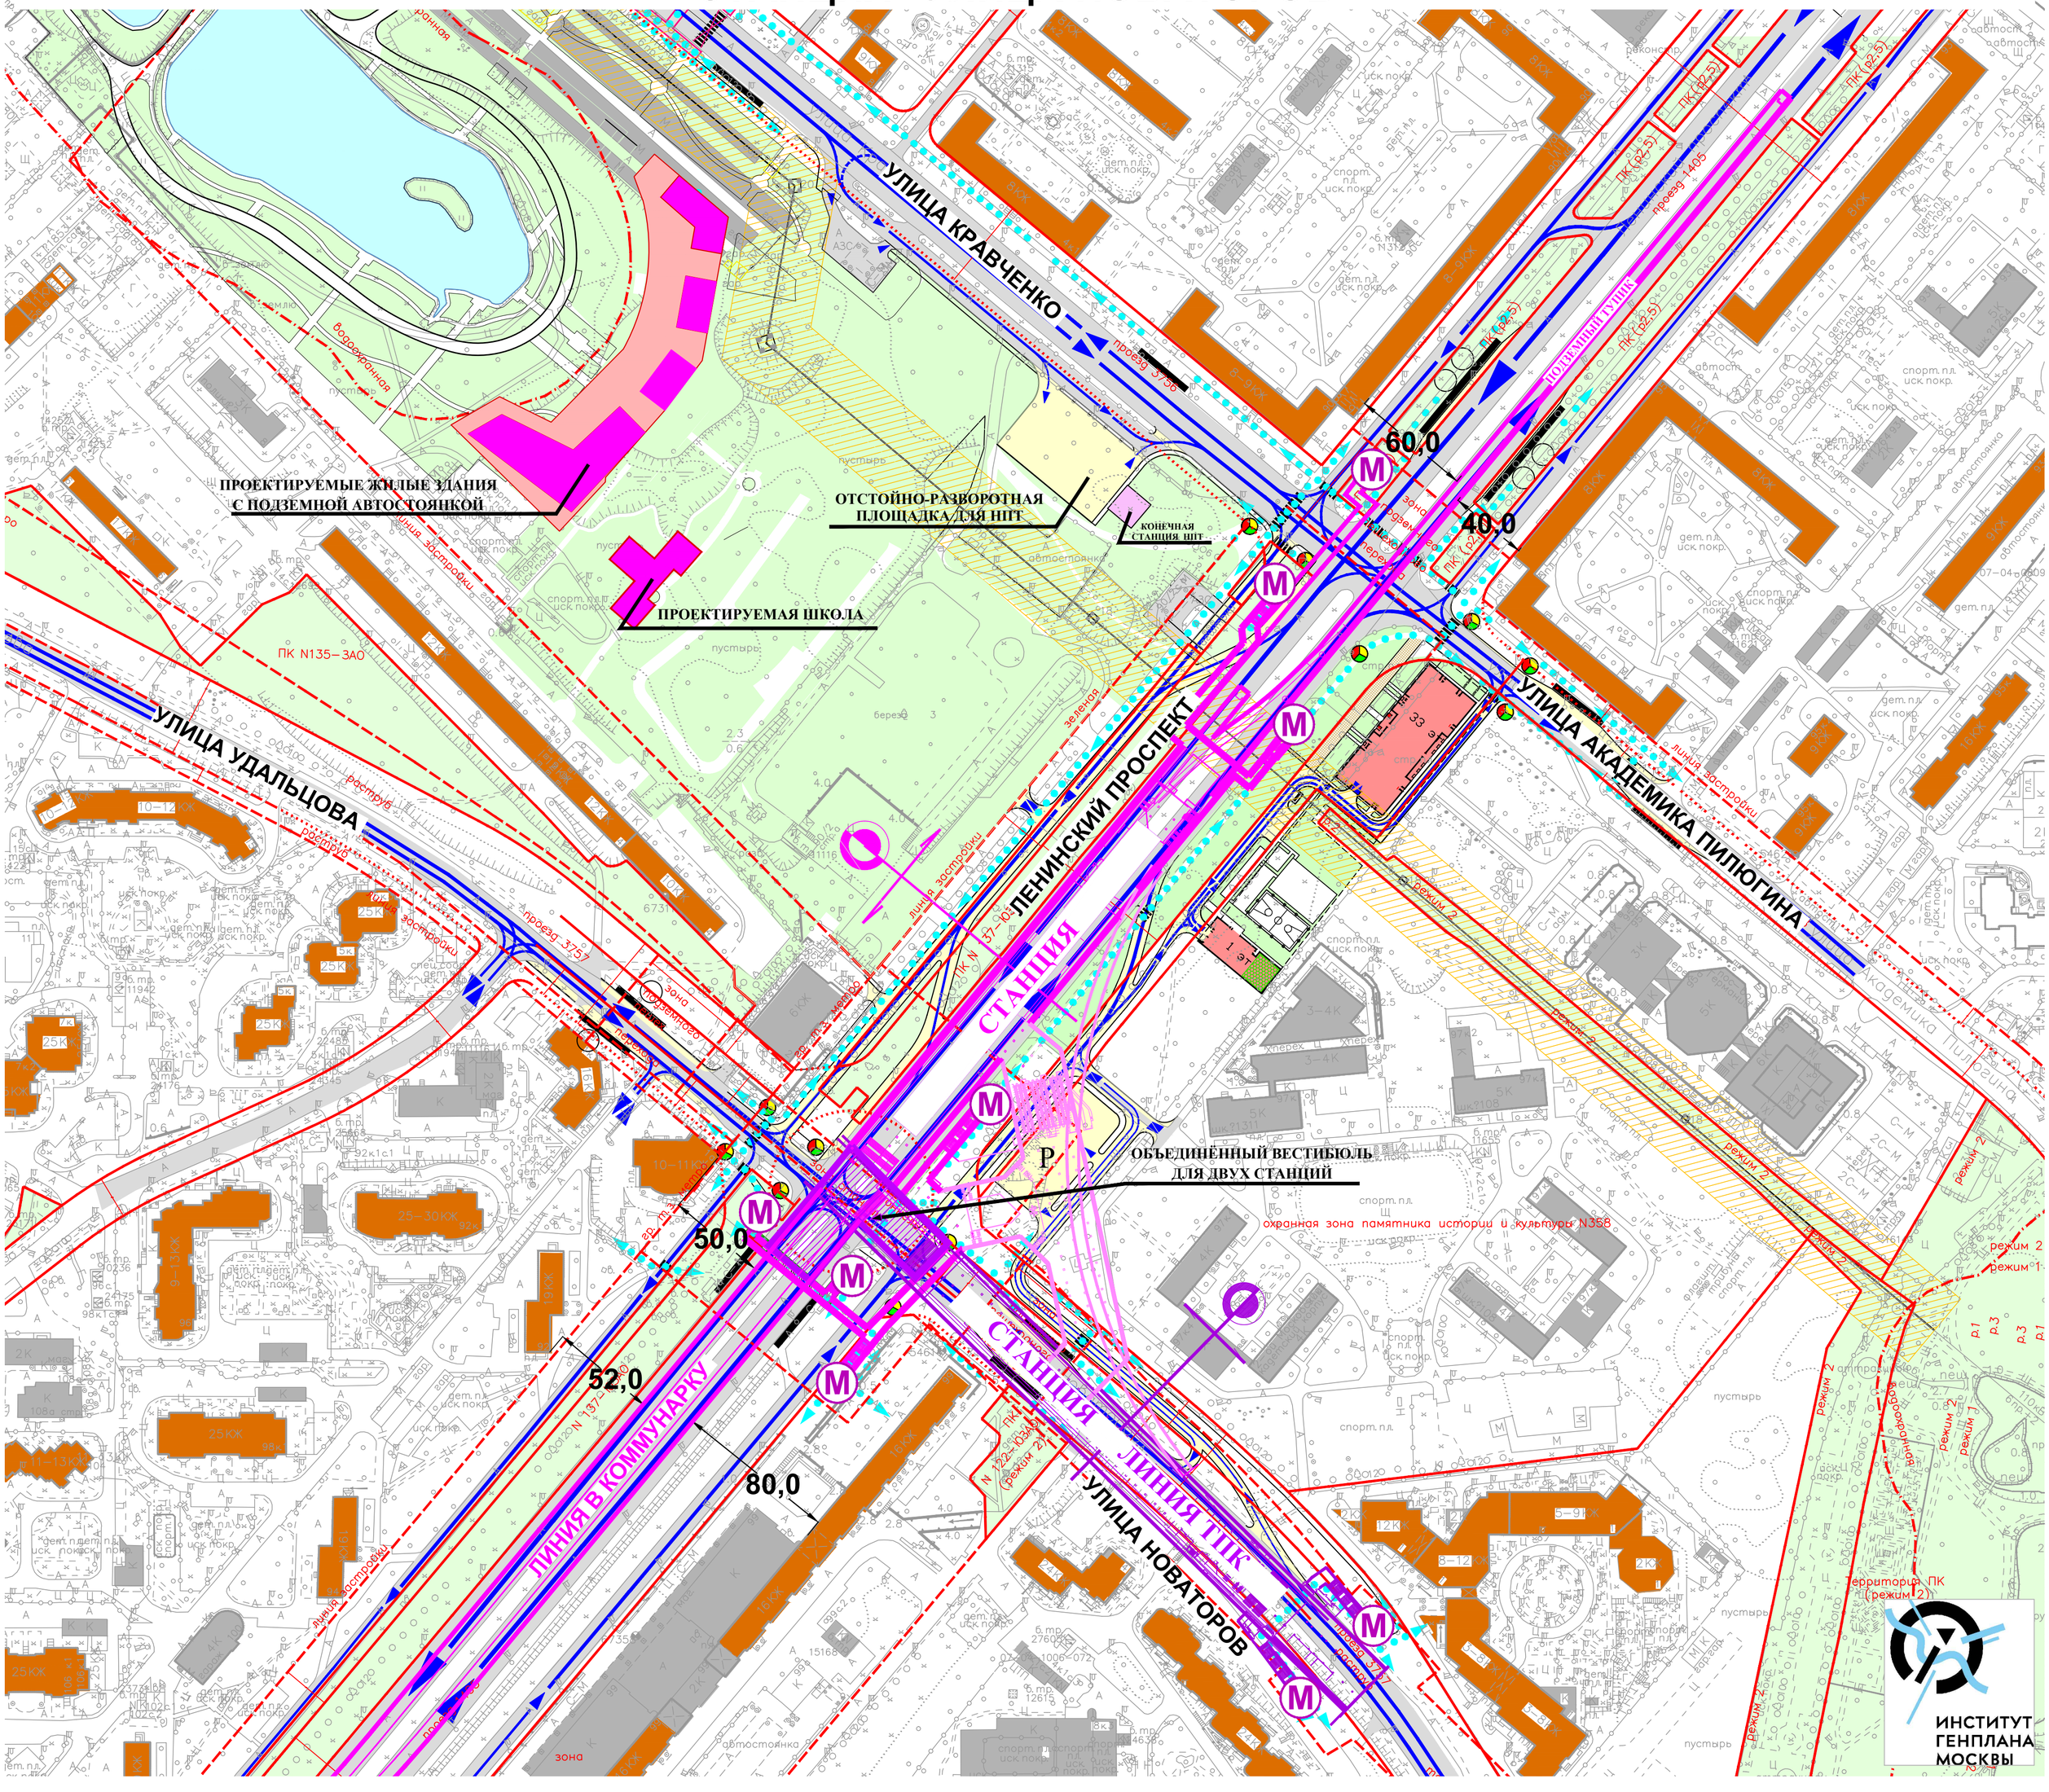
СТАНЦИЯ "УЛИЦА НОВАТОРОВ"